Karkanja
PROPERTY DEVELOPMENT

Garages

Level -4

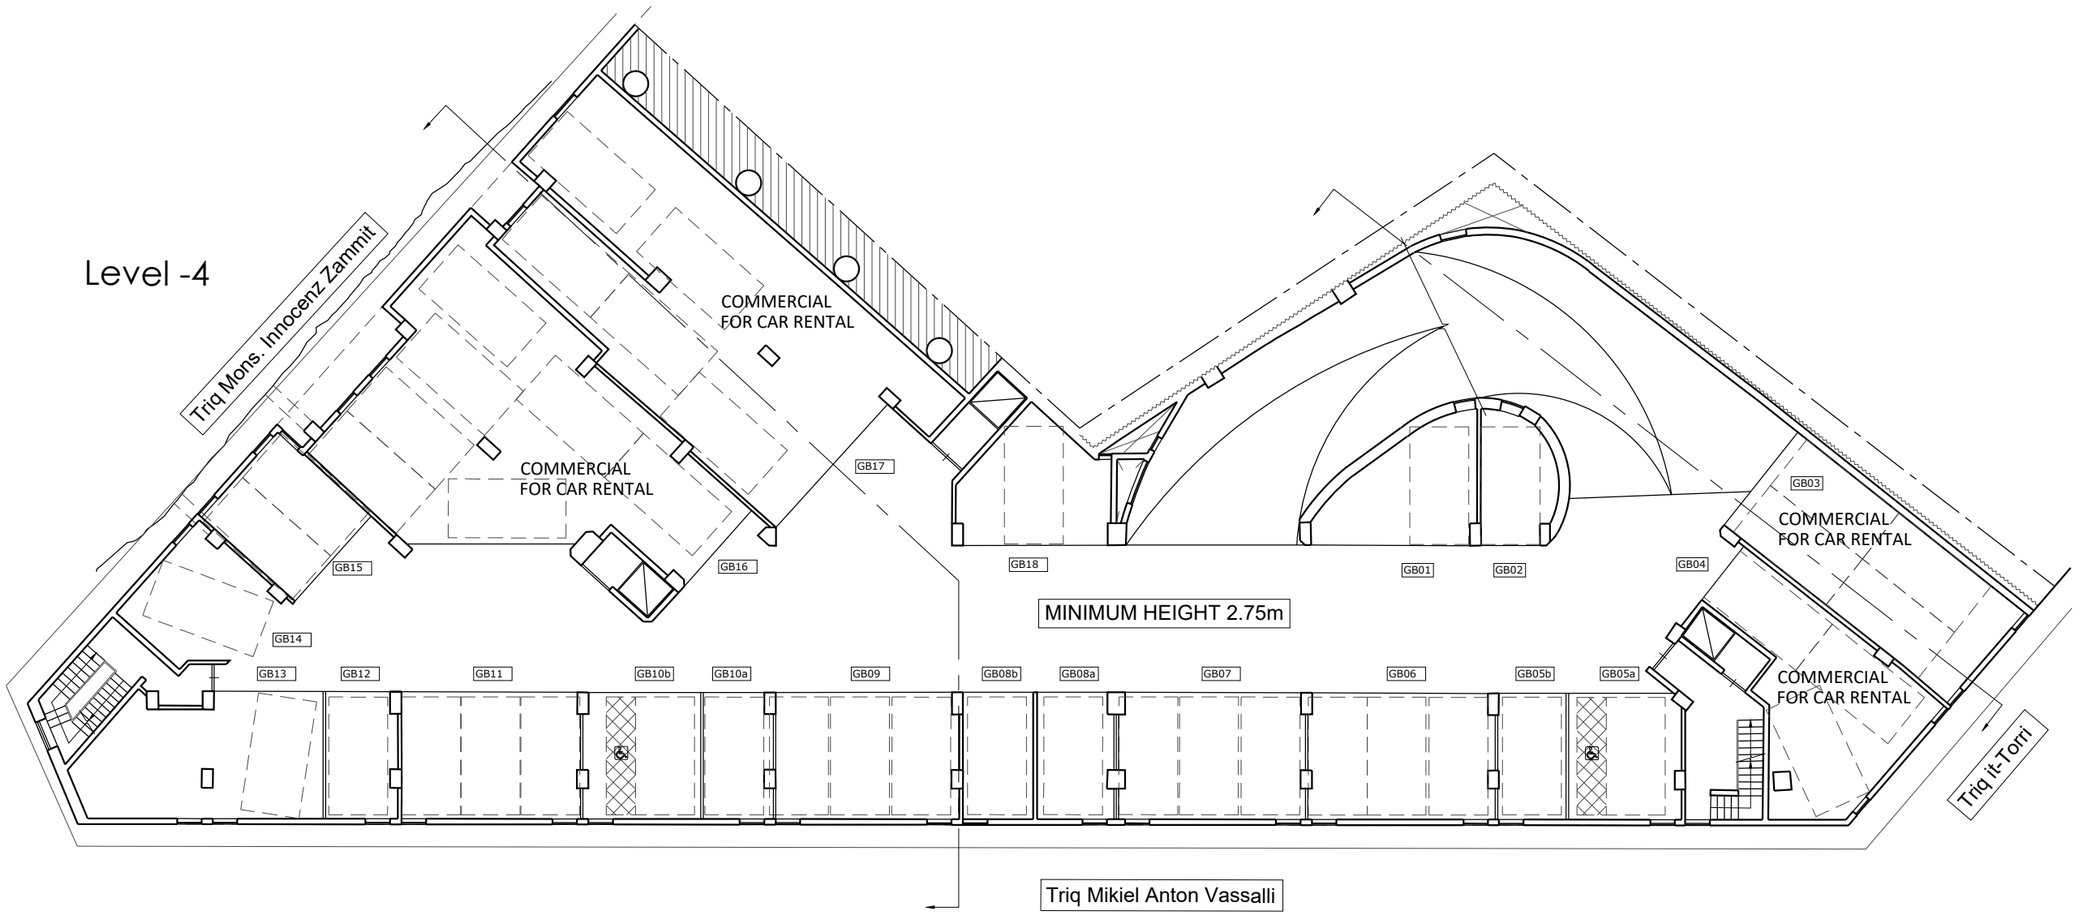

SCALE 1:250
0 1 2 5 10 20m